




INS_FTTH_PN_PIES_01_Modrová

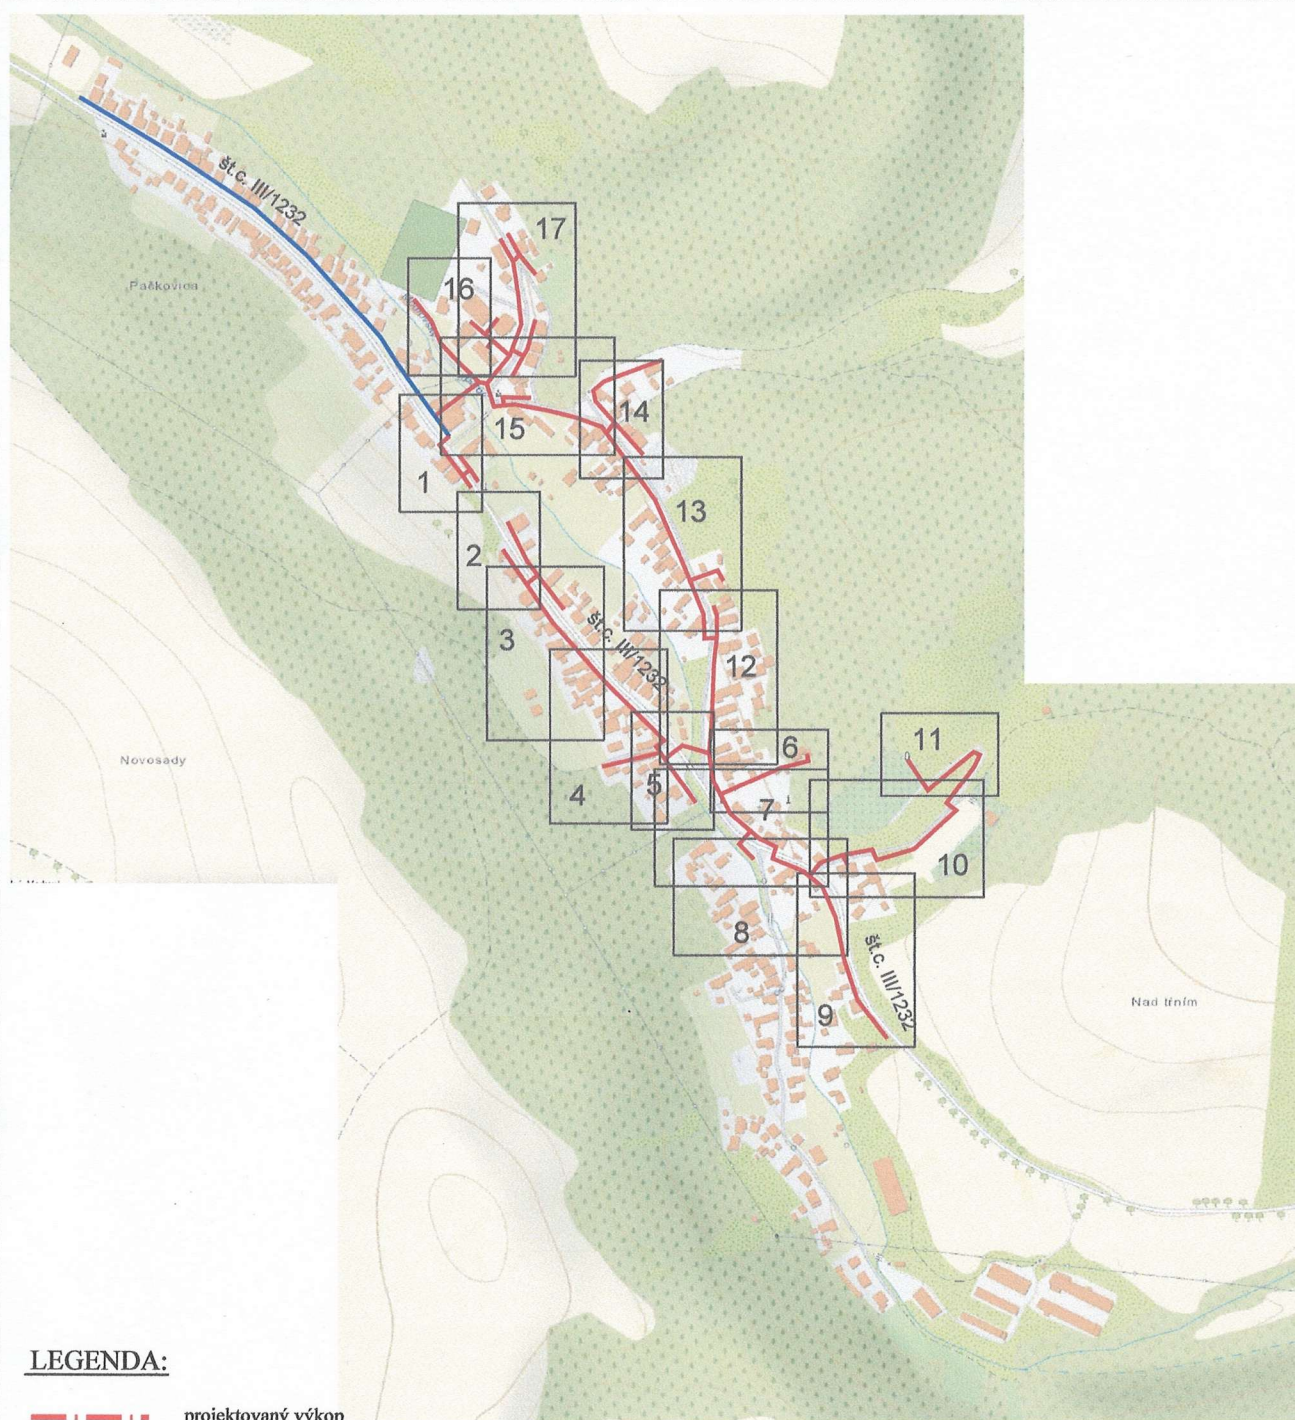

LEGENDA:

-  projektovaný výkop
-  projektovaný podvrť